


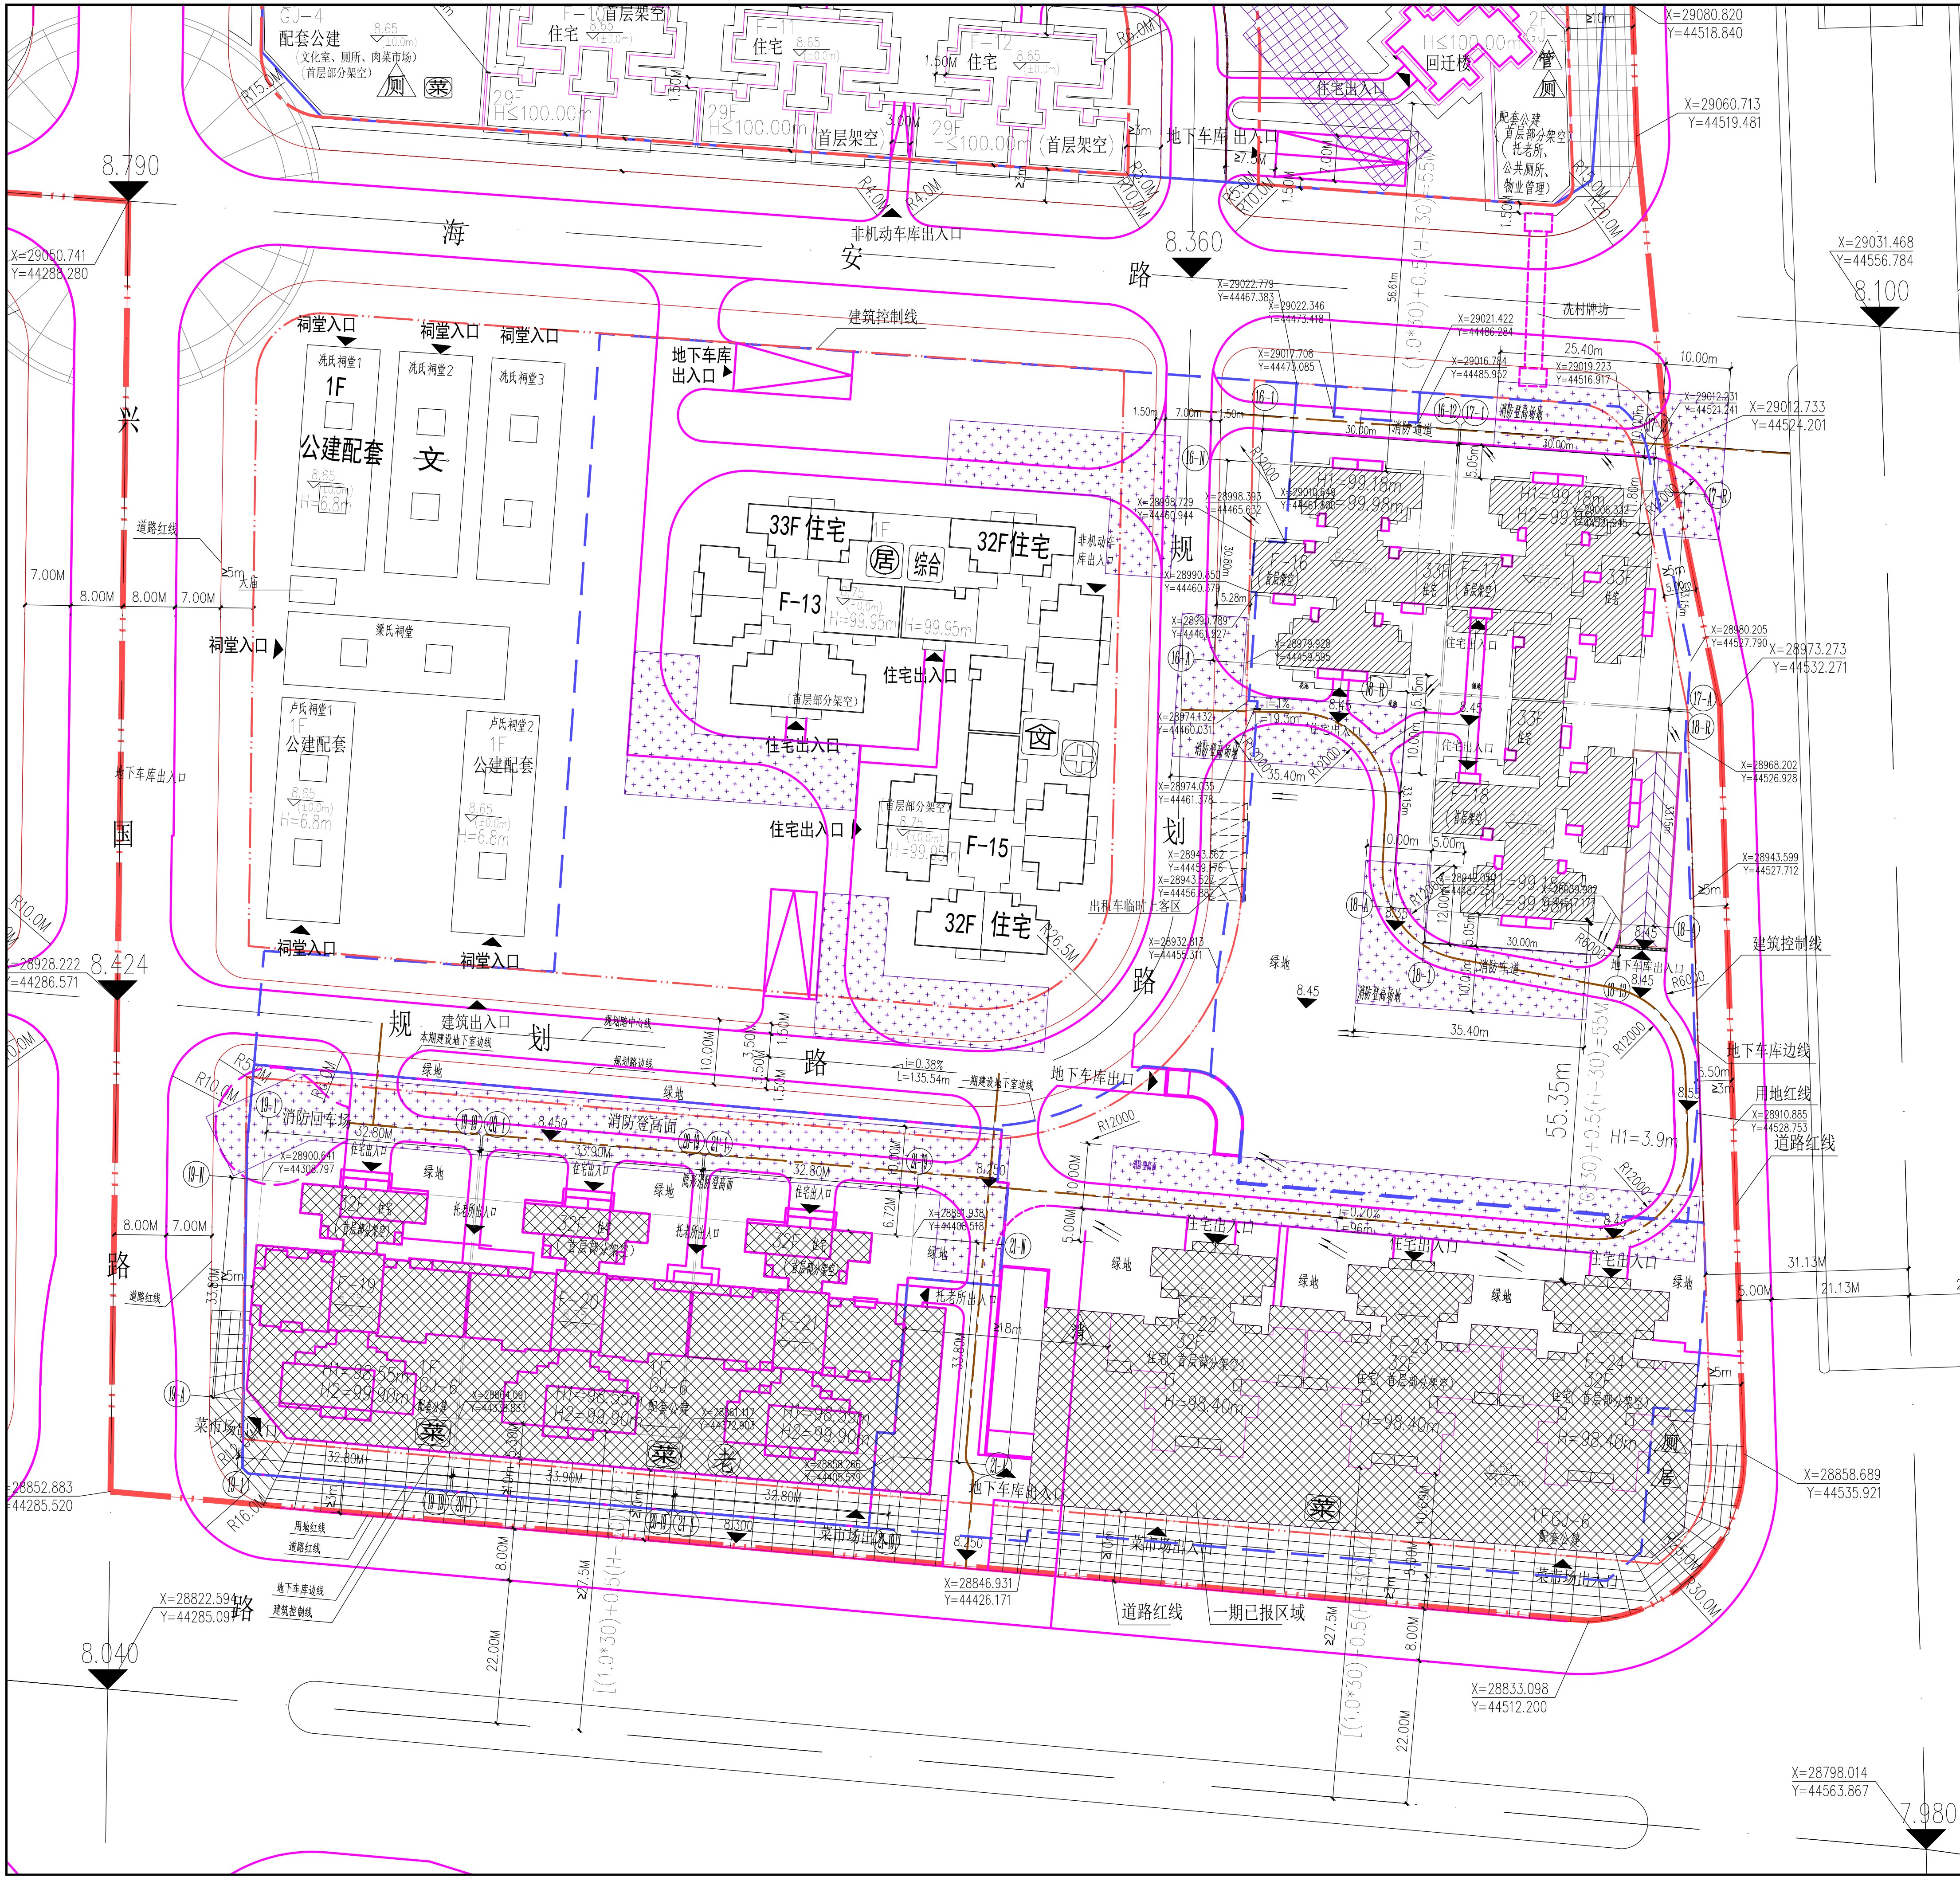

项目	单位	指标	备注
建设分期用地面积(一、二、三期)	㎡	20928.98	
其中			
本次三期总建筑面积	㎡	83107.7	
住宅建筑面积	㎡	56123.7	
其它建筑面积	㎡	2405.8	
地下车库及设备房建筑面积	㎡	24578.32	
不计容总建筑面积	㎡	27199.6	
其中			
地下不计容面积	㎡	24578.32	
首层架空不计容面积	㎡	1465.6	
楼顶不计容面积	㎡	457	
其他架空层不计容面积	㎡	412.6	
计容总建筑面积	㎡	56194.3	
建筑基底总面积	㎡	1971.9	
住宅(户)数	户(套)	576	
最大层数(±0.000计)	层	33	
住宅机动车停车位	个	704	
其中			
地面/地上车库	个	0	
地下车库	个	704	

注: 标准户数约3.2人

图例

	拟建建筑		道路转弯半径
	本期建设建筑		室外地台标高
	一、二期建设建筑		建筑室内地台标高
	用地界线		道路纵坡(%)
	道路坐标		道路长度(m)
	道路		室外排水方向
	租出车位		消防登高面

道路断面示意图

0 10 25 50m

总平面图 1:500

BXHH
ARCHITECTS
广州宝贤瀚建筑设计有限公司
GUANGZHOU BXHH ARCHITECTS & ENGINEERS LTD.
设计等级Design Level: 甲级 First class
证书编号Certificate Numbers: A144018431

合作单位:

图例用途
THIS DRAWING SHALL BE USED ONLY FOR PURPOSE INDICATED BELOW

平面位置示意 Key Plan

注册章 Stamp for Certified

工程设计出图专用章 Stamp for Engineering Design

版本	Revision	修订内容	修订日期	修订人
Rev.		Descriptions	Date	By

建设单位 Client	广州市洗村实业有限公司
工程名称 Proj. Name	广州市天河区洗村项目
子项名称 Sub-Project Name	

审定	丁宁	丁宁
审核	方浩	方浩
项目负责	丁宁	丁宁
专业负责	赵康苗	赵康苗
校对	周耀廷	周耀廷
设计	涂伟	涂伟
制图	黄志明	黄志明
制图	谭琳琳	谭琳琳

图纸名称 Drawing title

总平面图

图别 DWG-STYLE	VER. NO. 版本号	日期 Date
建筑	第一版	2020.02.26
图号 DWG. NO.	J-2P	比例 Scale
设计合同号 Design NO.	BXH2015-005	
施工图审查编号 Construction drawing examination Numbers:		