

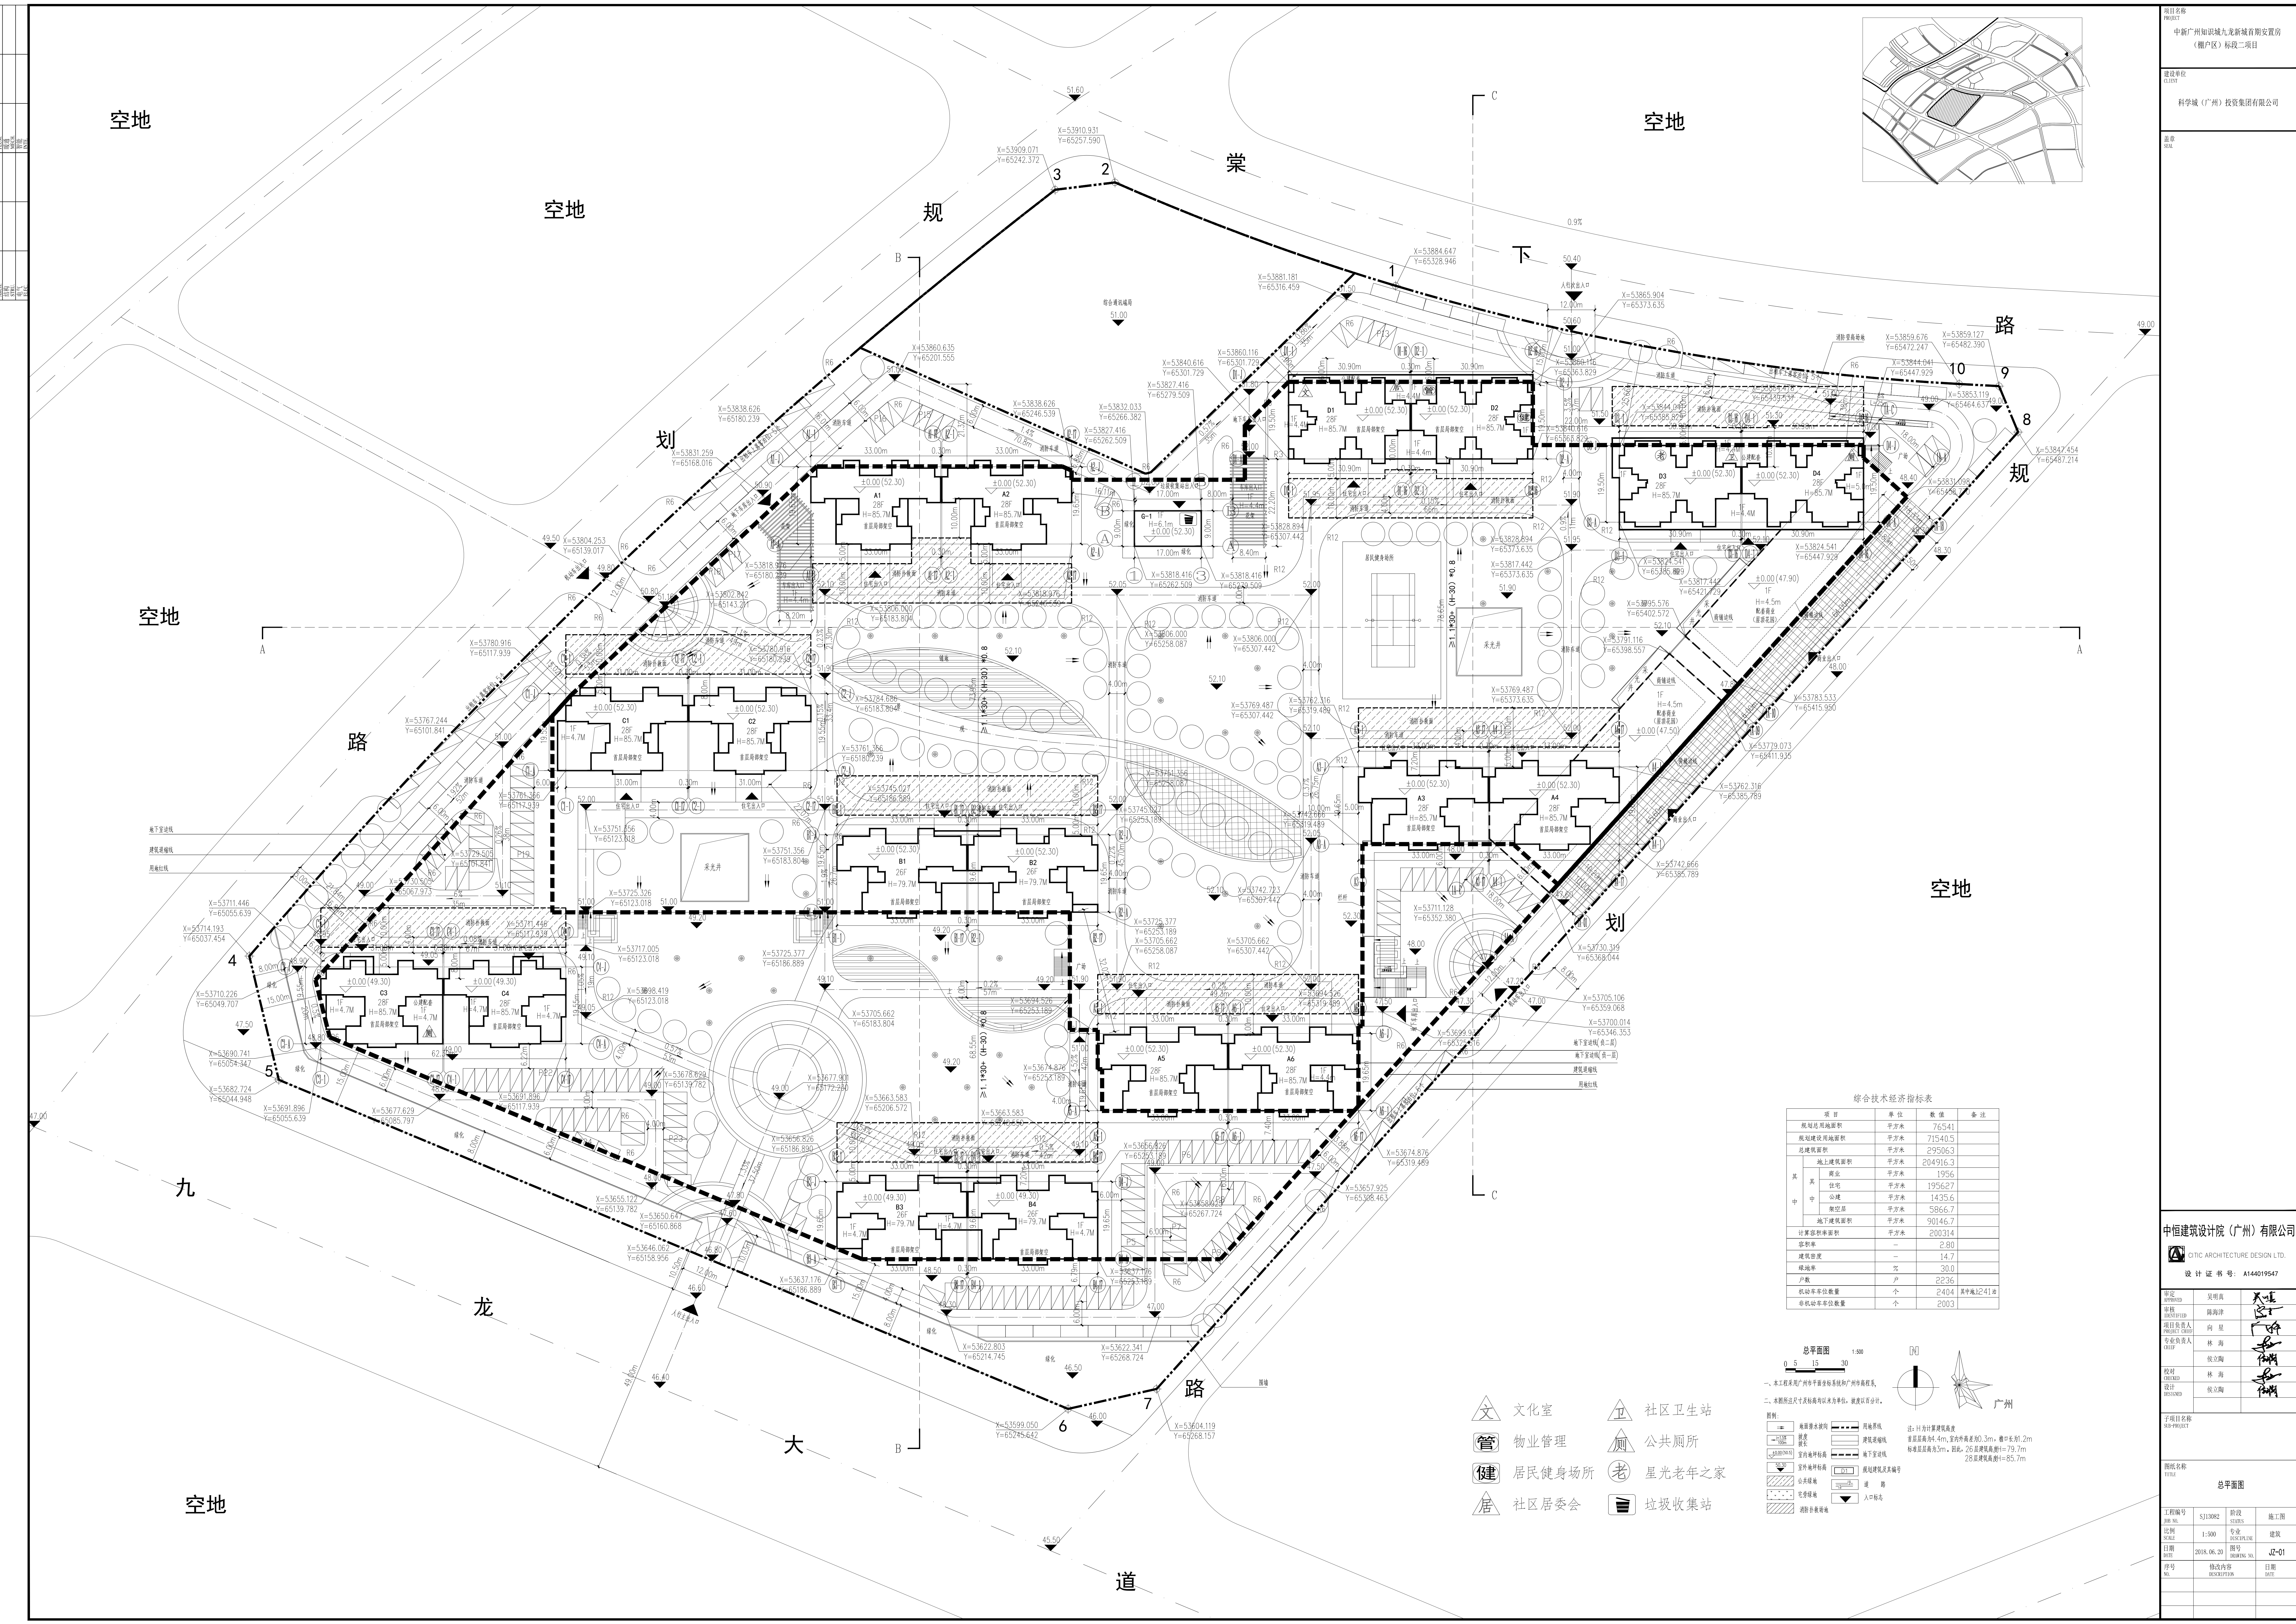


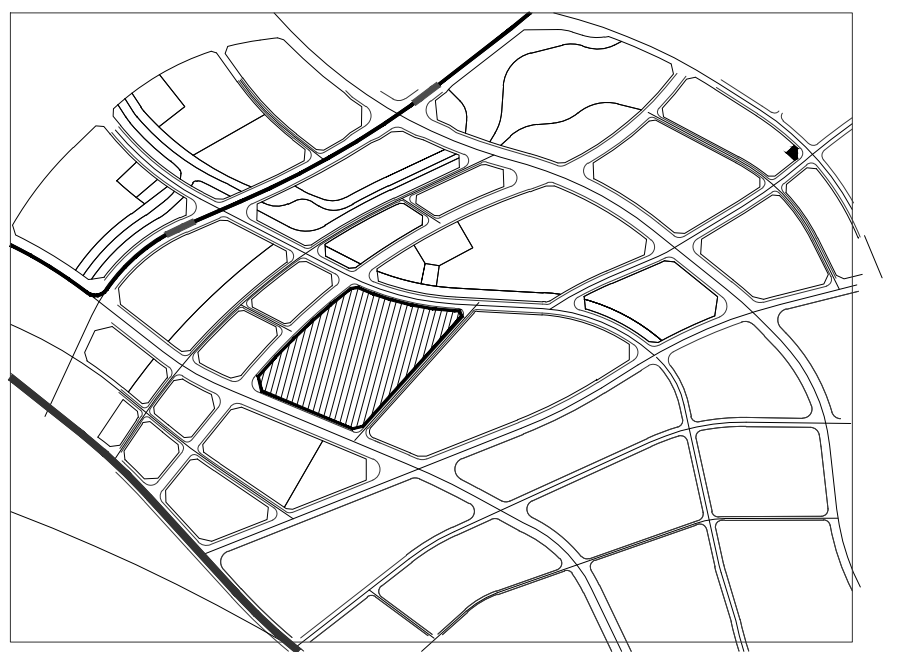

综合技术经济指标表				
项 目		单 位	数 值	备 注
其 中	房屋总建筑面积	平方米	76541	
	房屋使用面积	平方米	71540.5	
	总建筑面积	平方米	295963	
	地上建筑面积	平方米	204916.3	
	商业	平方米	1956	
	住宅	平方米	195627	
	公建	平方米	1435.6	
	廉租房	平方米	5866.7	
	地下建筑面积	平方米	90146.7	
	计算容积率面积	平方米	200314	
容积率	—	2.80		
建筑密度	—	14.7		
绿岛率	%	30.0		
户数	户	2236		
机动车位数	个	2404	其中车位424个	
非机动车位数	个	2003		

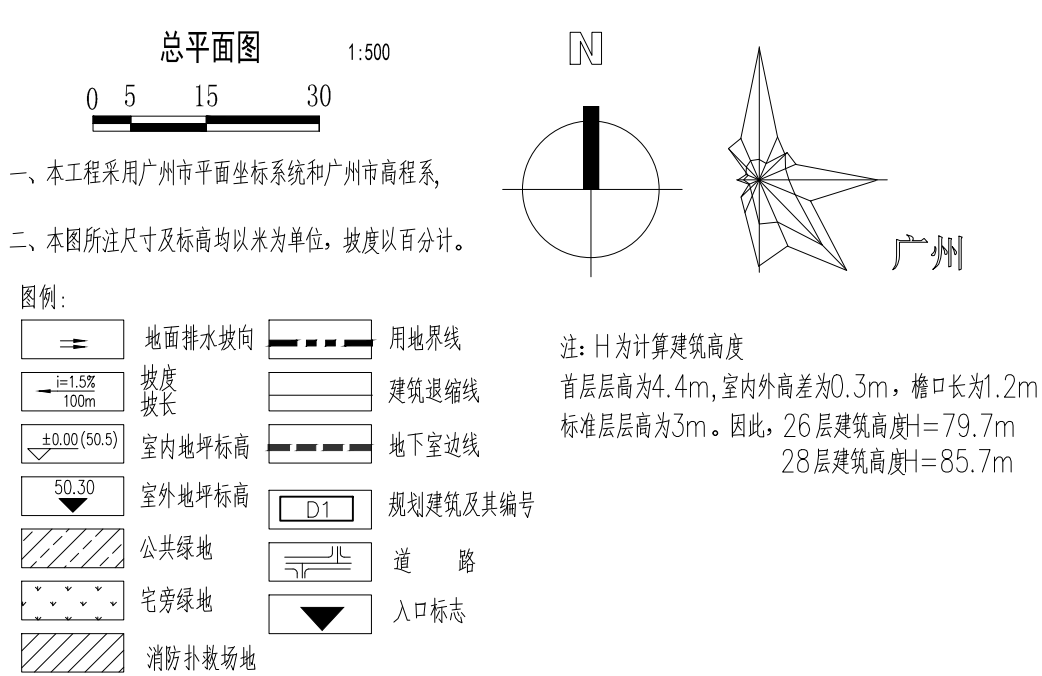

恒建建筑设计院（广州）有限公司 GHC ARCHITECTURE DESIGN LTD.				
设计证书号：A146019547				
主创设计师 LEAD DESIGNER	吴明涛			
项目负责人 PROJECT CHIEF	陈海洋			
专业负责人 SPECIALIST	向星			
	林海			
	侯立滨			
	林海			
	侯立滨			
项目名称 PROJECT NAME				
工程名称 ENGINEERING NAME				
总平面图				
图例编号 SYMBOL NO.	SJ13882	阶段 STAGES	施工图	
比例 SCALE	1:300	专业 DISCIPLINE	建筑	
日期 DATE	2018.06.20	图签号 SIGNATURE NO.	JD-01	
内容 CONTENT	修改内容 REVISION CONTENT	日期 DATE		